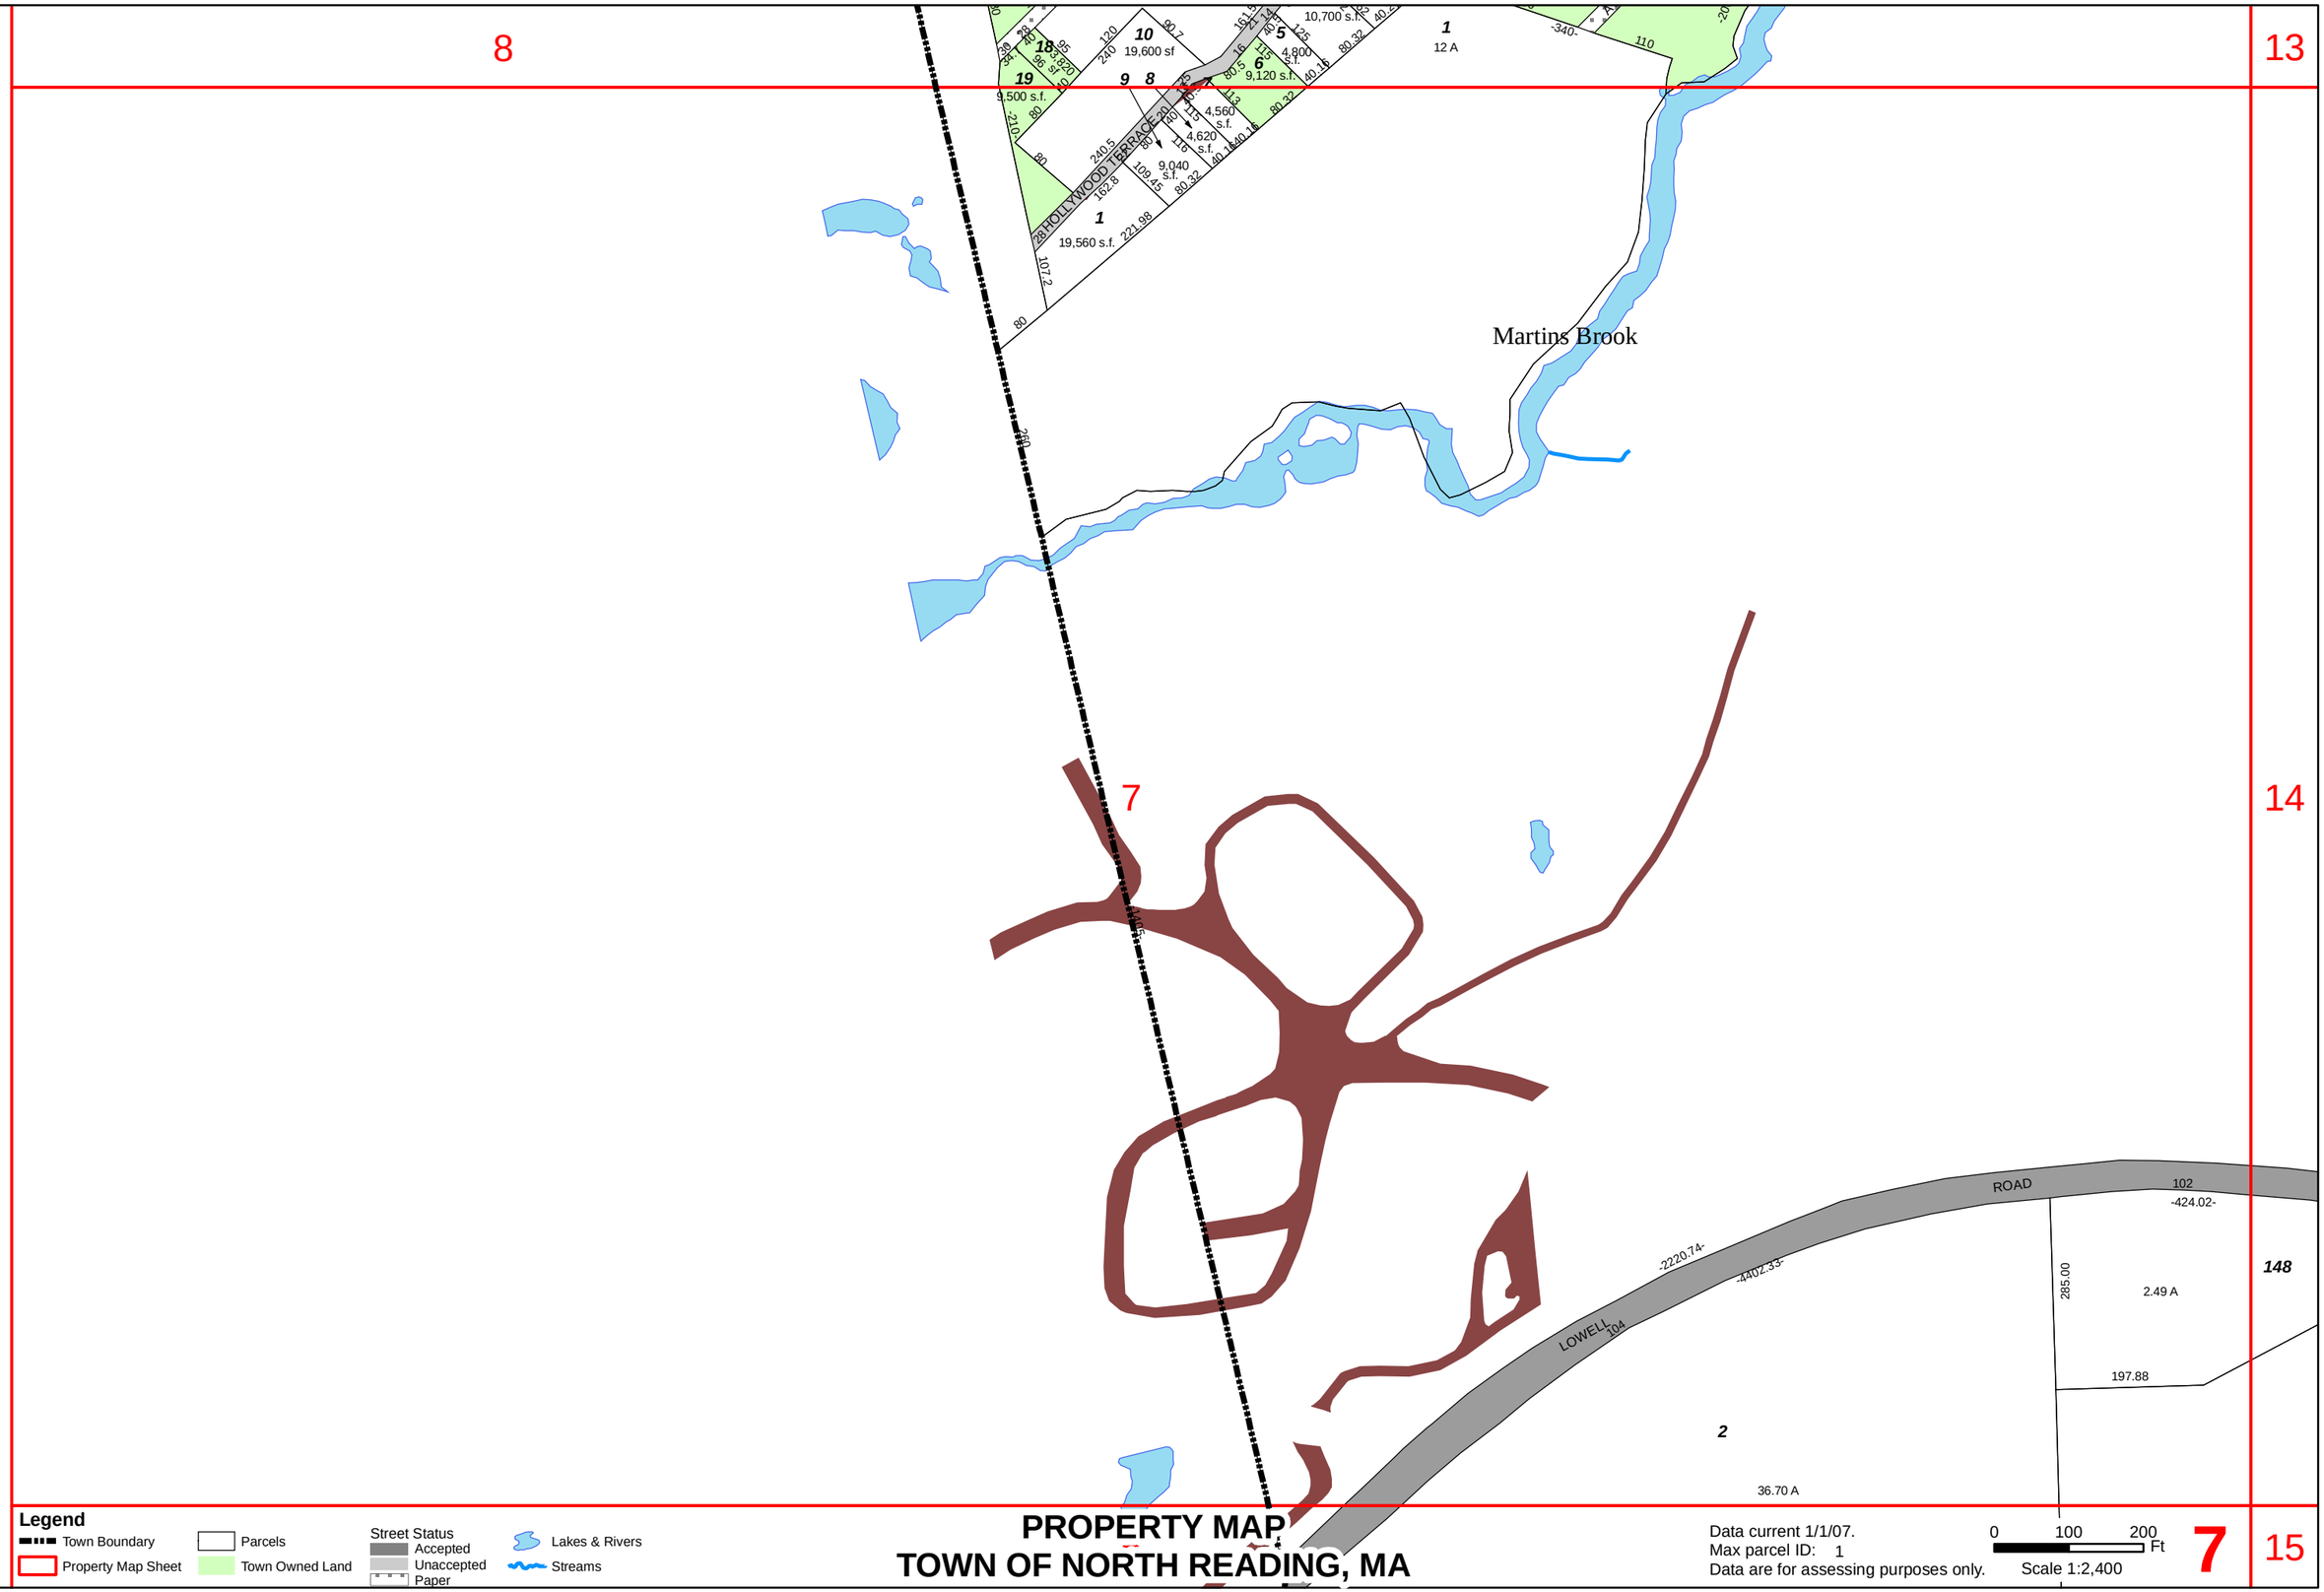
8
13
14
7
15
10
19,600 sf
19
9,500 s.f.
18
9
8
5
4,800 s.f.
6
9,120 s.f.
10,700 s.f.
1
12 A
4,560 s.f.
4,620 s.f.
9,040 s.f.
HOLLYWOOD TERRACE
28
1
19,560 s.f.
Martins Brook
ROAD
102
-424.02-
-2220.74-
-4402.33-
LOWELL
104
285.00
2.49 A
148
197.88
2
36.70 A
Legend
Town Boundary
Property Map Sheet
Parcels
Town Owned Land
Street Status
Accepted
Unaccepted
Paper
Lakes & Rivers
Streams
PROPERTY MAP
TOWN OF NORTH READING, MA
Data current 1/1/07.
Max parcel ID: 1
Data are for assessing purposes only.
0 100 200 Ft
Scale 1:2,400
7

fy07